

Entwurf


zur Regulierung der Öper, sowie zur Stabilisation
des Öpertales und dessen Seitentäler,
sowie des Landecktales.

Lageplan: Blatt 3.

Stoßmaßstab 1:5000.

Die Zeichenerklärung befindet sich auf Blatt 2.

Abgemittelt mit Rücksicht auf Verfügung vom
31. Juli 1912 - St. Nr. 100 vom 1. Oktober
Minister, L. Nr. 11912/1912.
K. u. K.

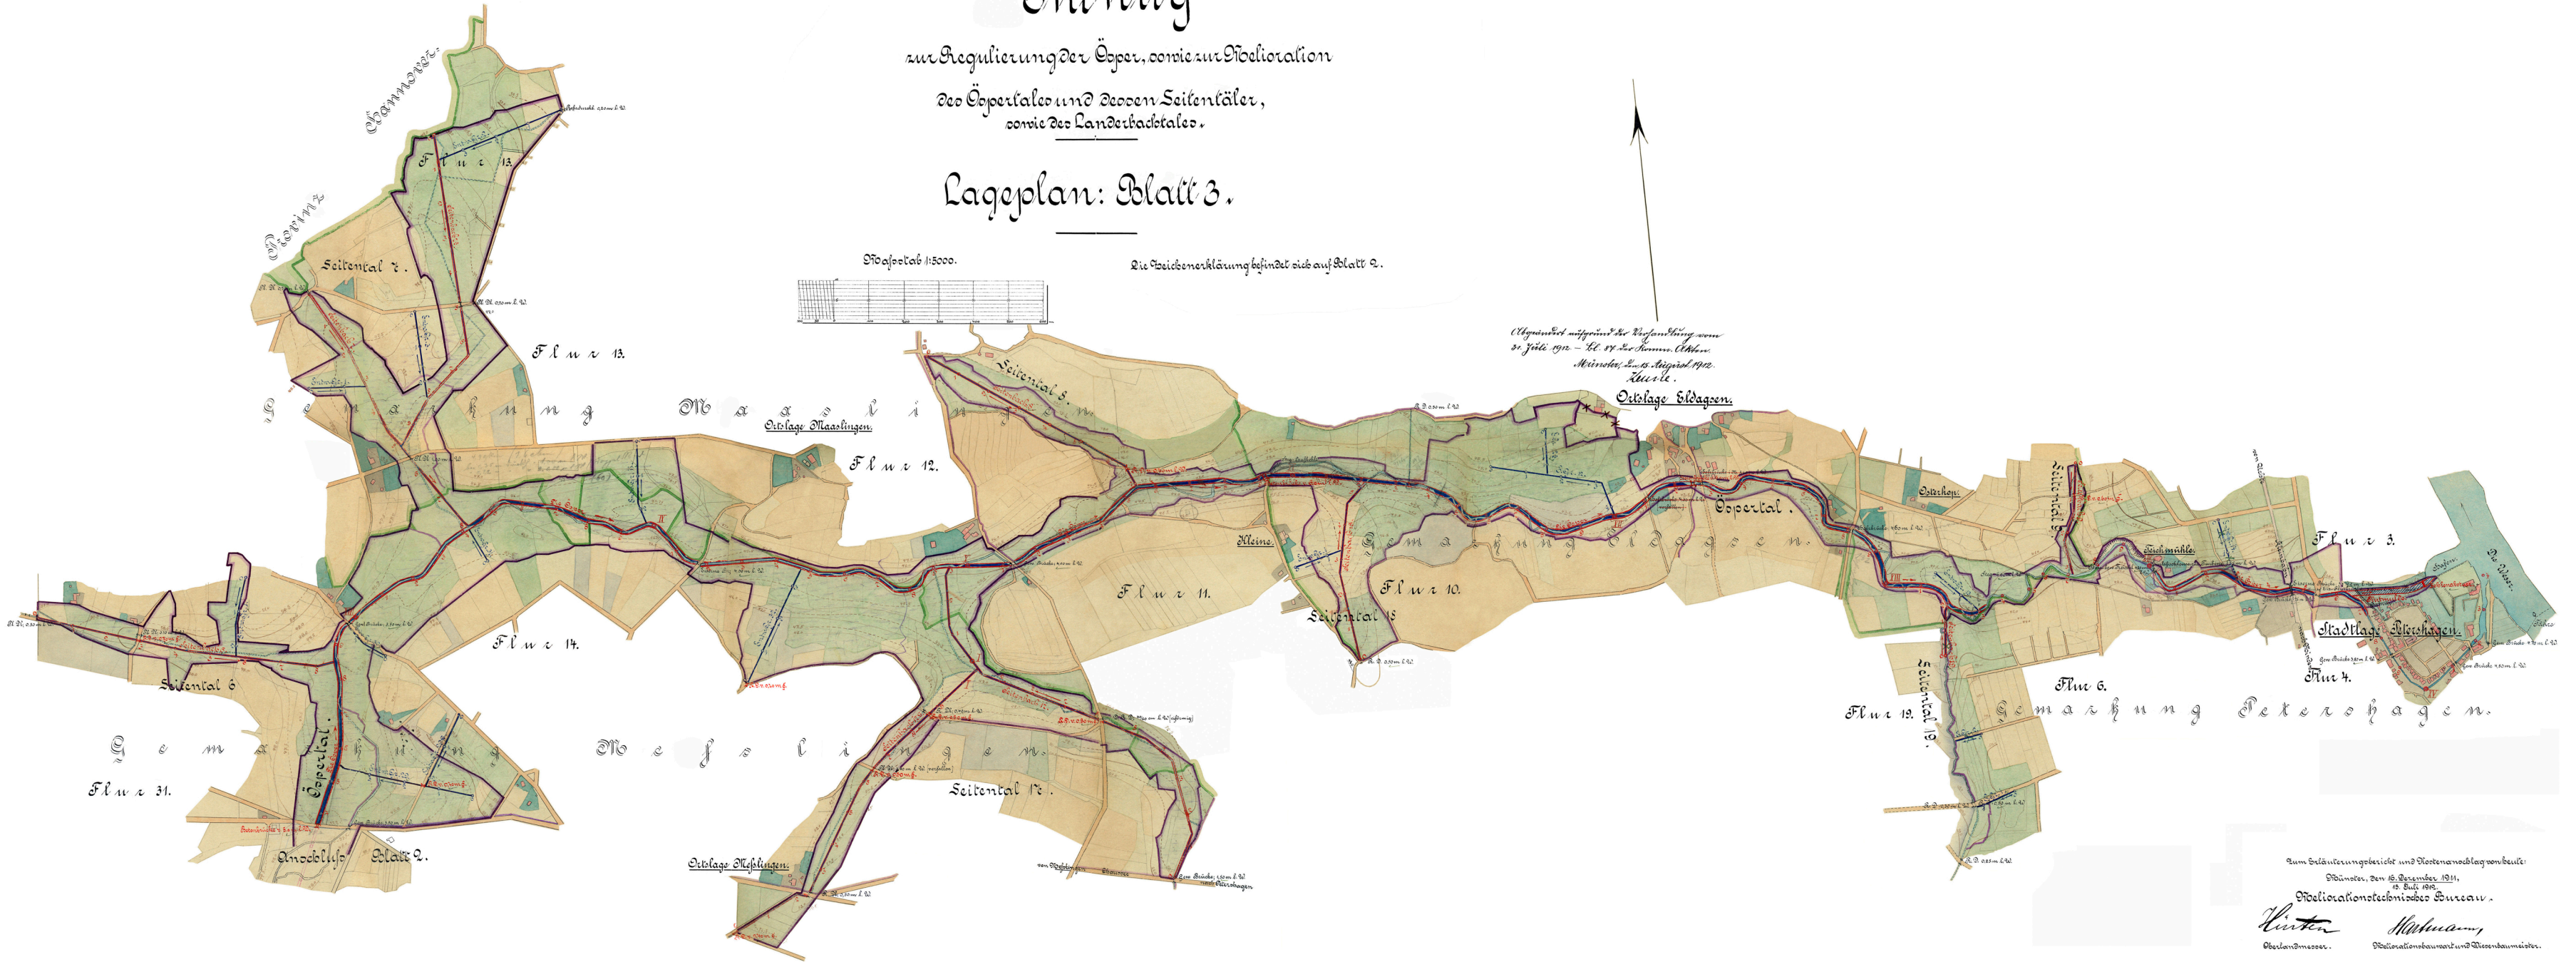

Zum Erläuterungsbericht und Kostenanschlag von
Dänemark, den 16. Dezember 1911,
19. Juli 1912.
Stabilisationstechnisches Bureau.

Virten *Martmann*
Oberlandmesser. Stabilisationsbaumeister und Wasserbaumeister.